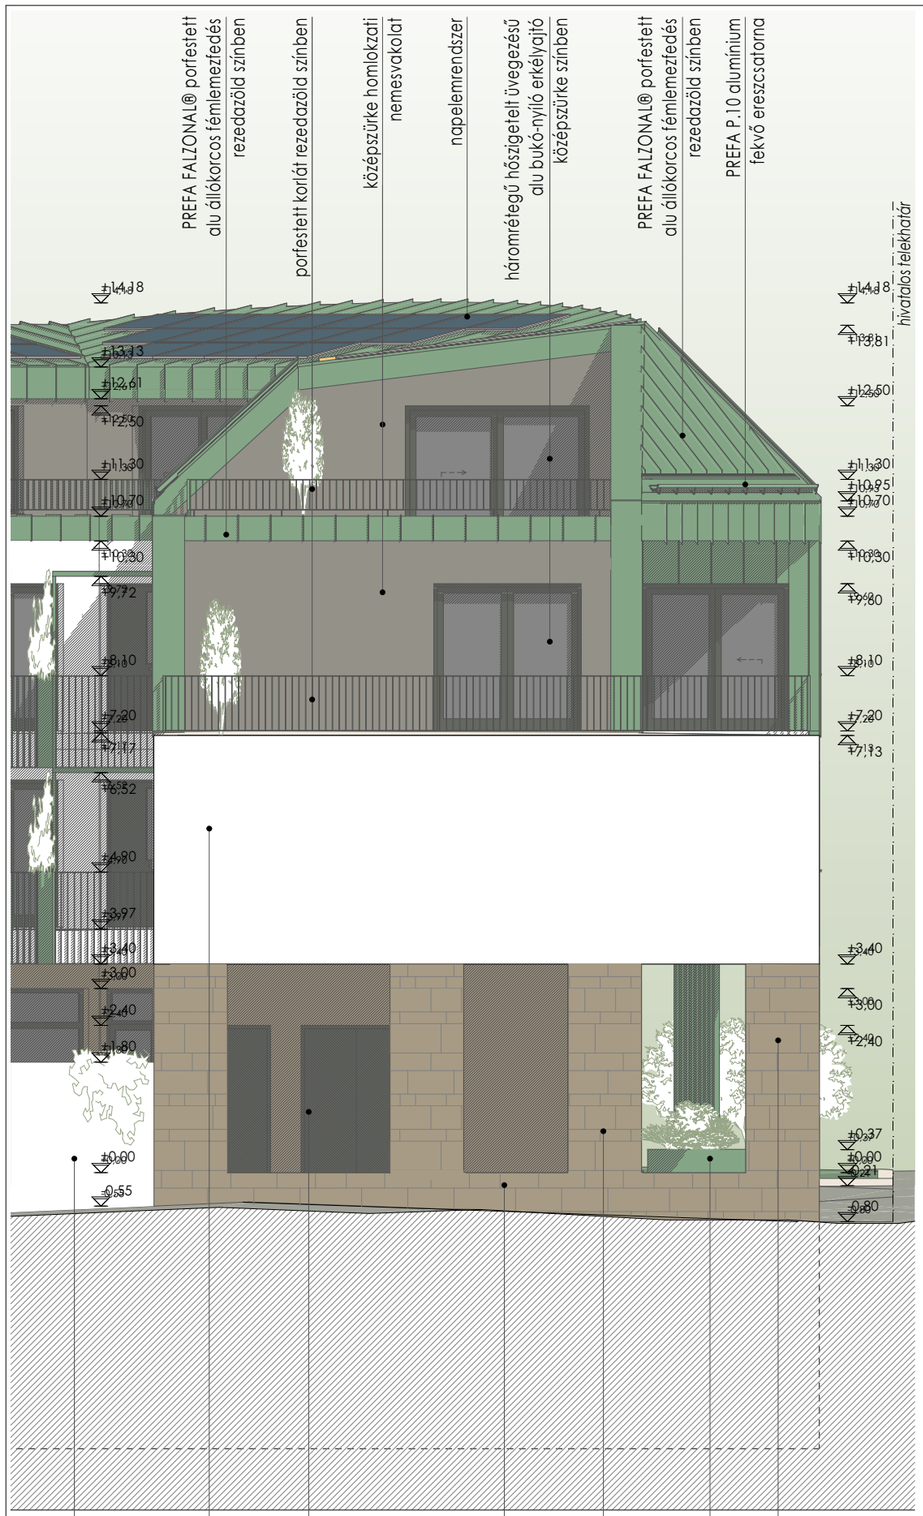

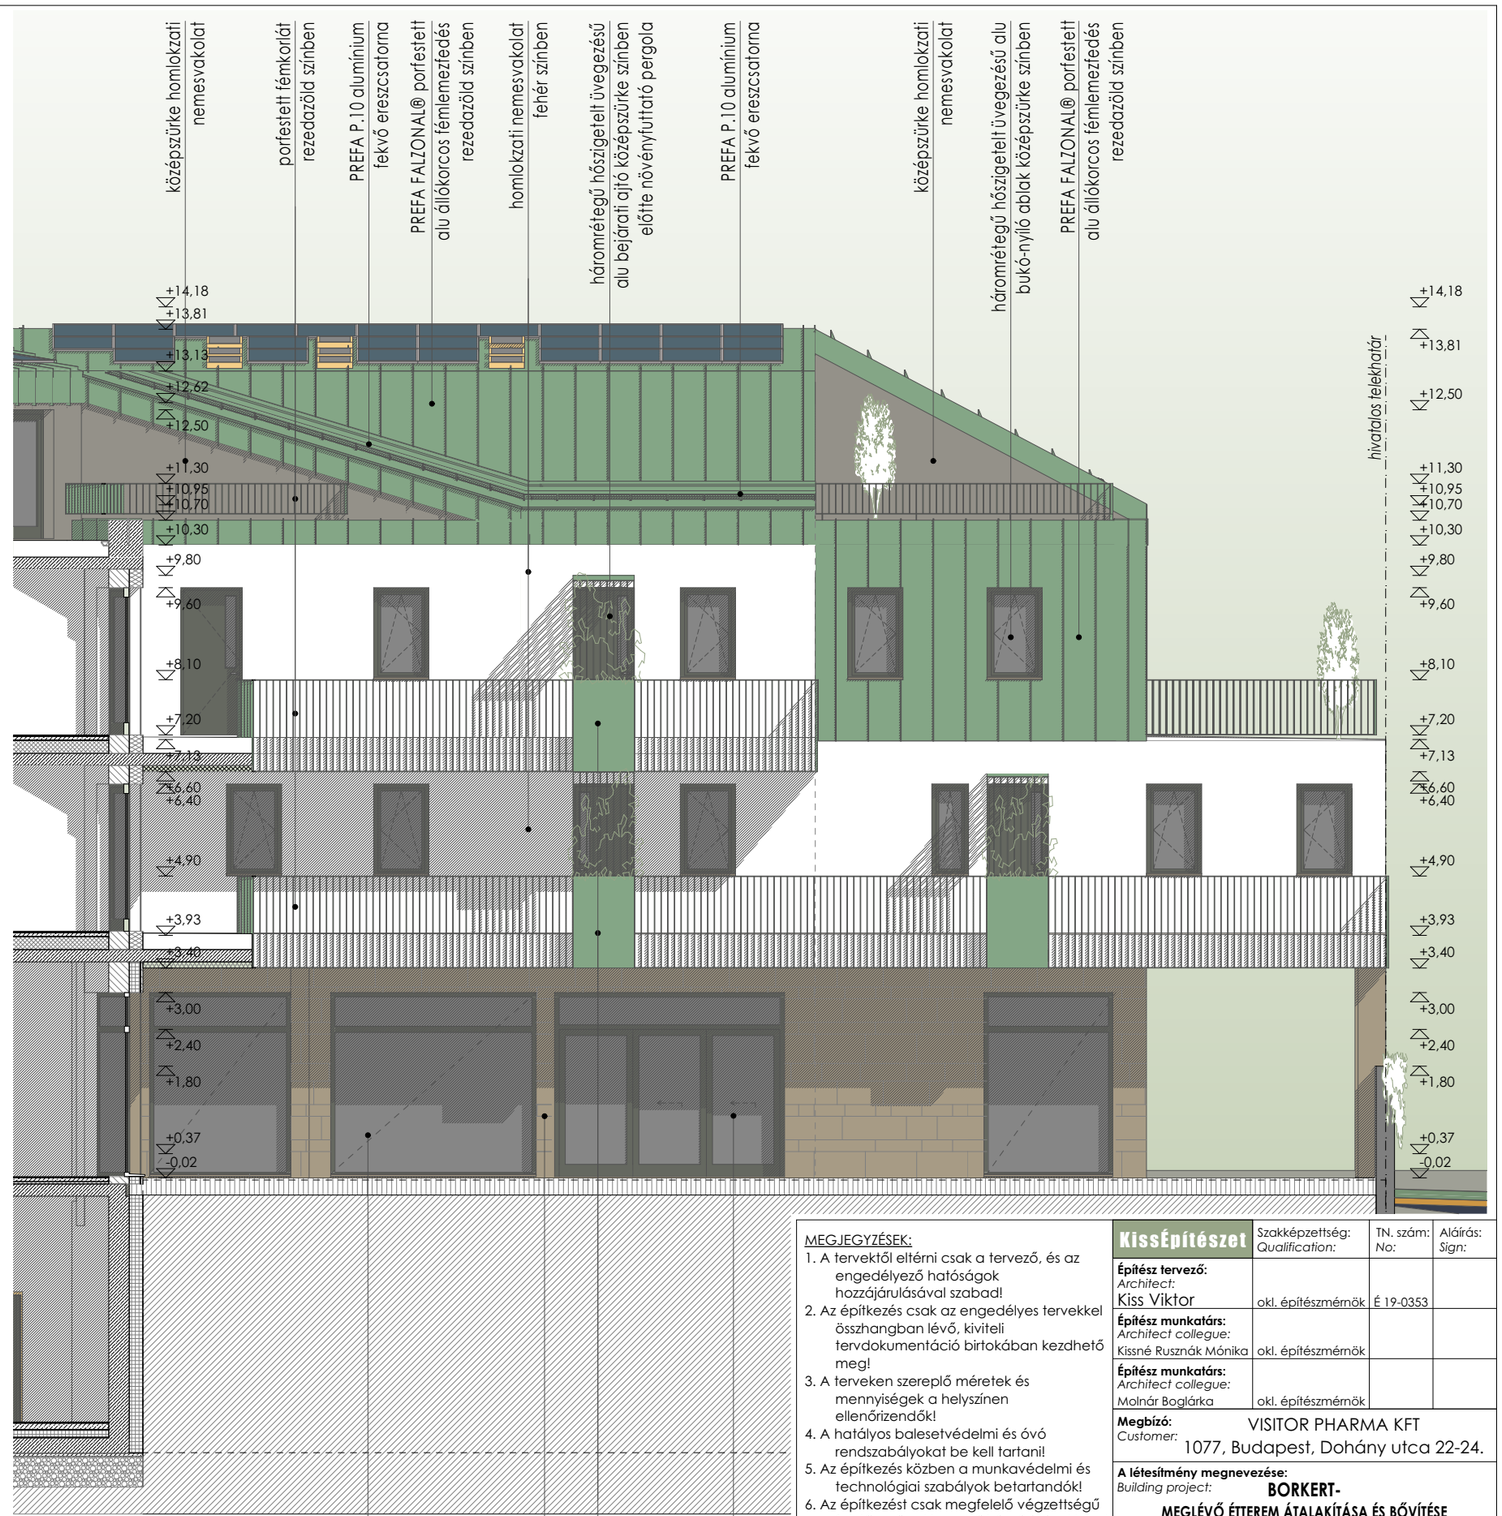

MEGJEGYZÉSEK:

1. A tervektől eltérni csak a tervező, és az engedélyező hatóságok hozzájárulásával szabad!
2. Az építkezés csak az engedélyes tervekkel összhangban lévő, kiviteli tervdokumentáció birtokában kezdhető meg!
3. A terveken szereplő méretek és mennyiségek a helyszínen ellenőrizendők!
4. A hatályos balesetvédelmi és óvó rendszabályokat be kell tartani!
5. Az építkezés közben a munkavédelmi és technológiai szabályok betartandók!
6. Az építkezést csak megfelelő végzettségű felelős műszaki vezető irányításával lehet végezni!
7. A tervanyag szerzői jogvédelem alatt áll!
8. Az épület szerkezeti építésénél a statikai gyártmánytervek az irányadóak.
9. A terveken megjelölt anygok/szerkezetek csak a megjelölt típussal megegyező műszaki tartalmúakra cserélhetőek le.
10. ±0,00 szint a tervezett épület földszinti padlóvonalának szintje terv: ±0,00 = MBf: 109,30

KissÉpítészet	Szakképzettség: *Qualification:*	TN. szám: *No:*	Aláírás: *Sign:*
Építész tervező: *Architect:* Kiss Viktor	okl. építészmérnök	É 19-0353	
Építész munkatárs: *Architect collegue:* Kissné Rusznák Mónika	okl. építészmérnök		
Építész munkatárs: *Architect collegue:* Molnár Boglárka	okl. építészmérnök		

Megbízó: *Customer:* VISITOR PHARMA KFT
1077, Budapest, Dohány utca 22-24.

A létesítmény megnevezése: *Building project:*
BORKERT-
MEGLÉVŐ ÉTTEREM ÁTALAKÍTÁSA ÉS BŐVÍTÉSE ÉTTERMET, CUKRÁSZDÁT ÉS 12 LAKÁST TARTALMAZÓ ÉPÜLETTÉ

Tervfajta: *Typ:* ÉPÍTÉSI ENGEDÉLYEZÉSI TERVDOKUMENTÁCIÓ

Az építkezés helye: *Building ground:* 8220, Balatonalmádi, Petőfi Sándor utca 23. Hrsz.: 2277

A rajz címe: *Subject:* DÉLKELETI (TŰZFAL) ÉS DÉLNYUGATI BELSŐ UDVAR HOMLOKZAT

Szakági jel: *Craft sign:*	Méretarány: *Scale:*	Kelt: *Date:*
É-13	1:100	2021. 10. 29.