


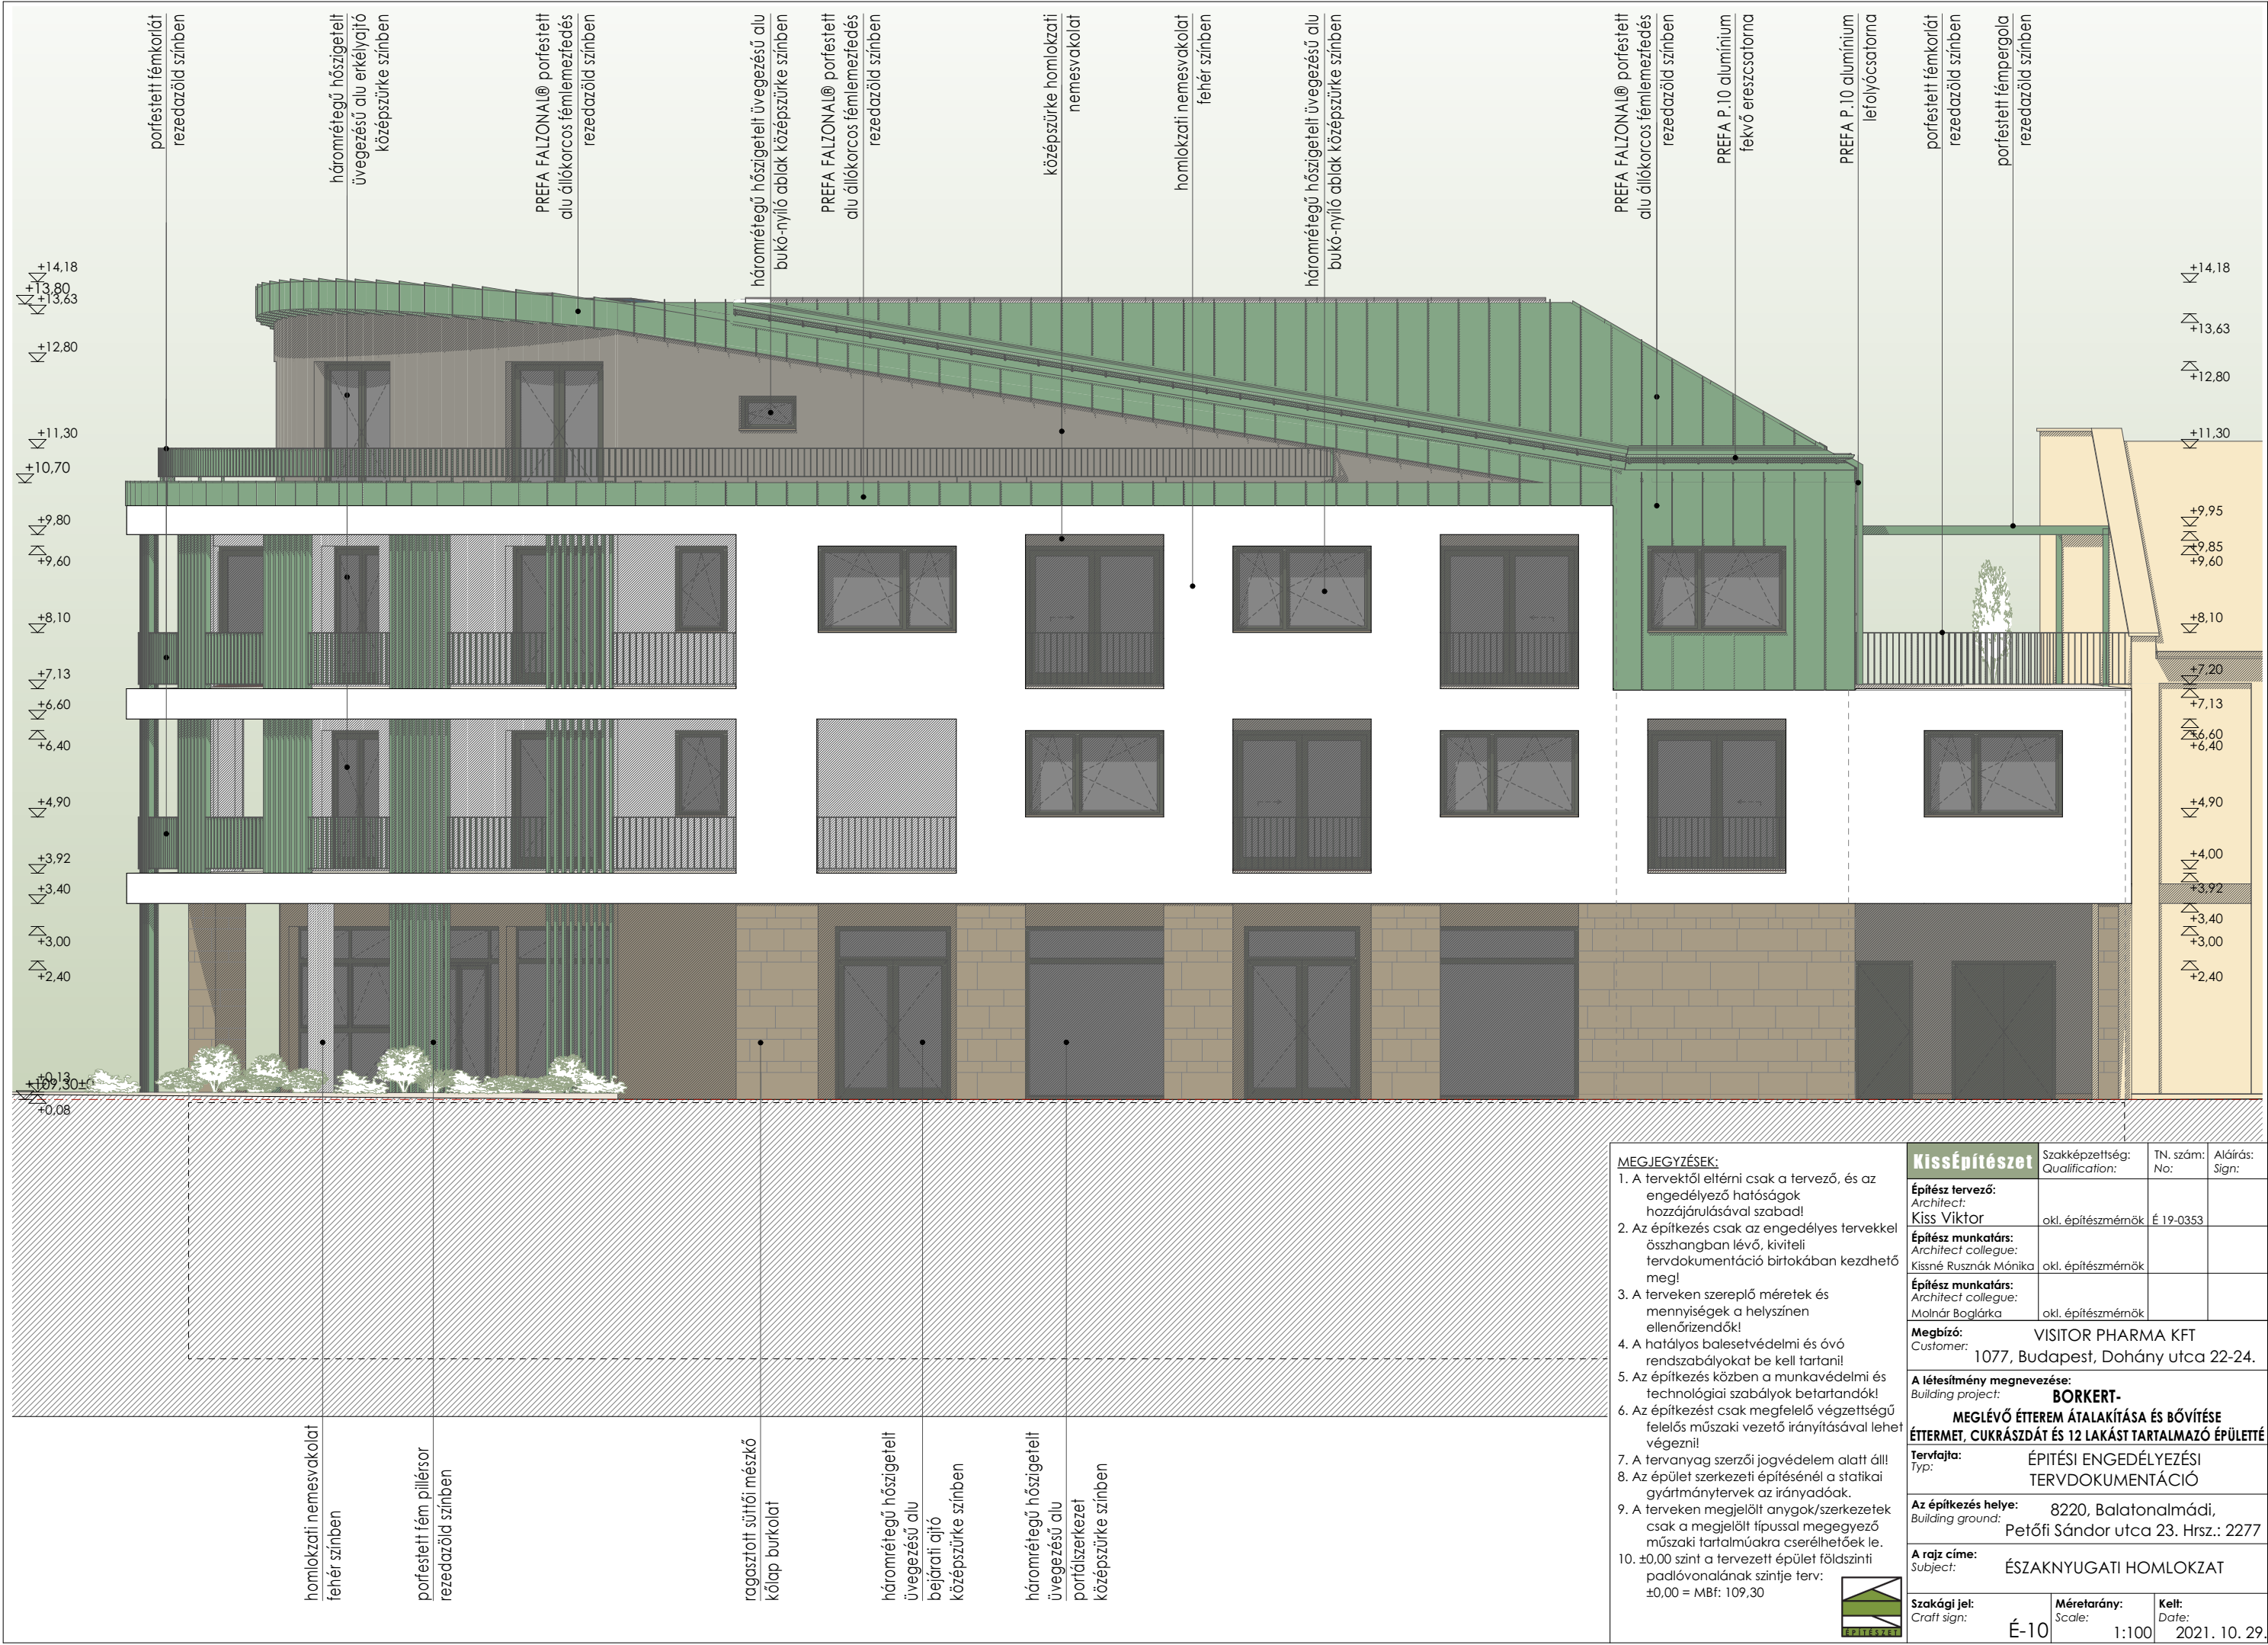

MEGJEGYZÉSEK:		KissÉpítész		Szakképzettség: Qualification:	TN. szám: No:	Aláírás: Sign:
1. A tervektől eltérni csak a tervező, és az engedélyező hatóságok hozzájárulásával szabad!		Építész tervező: Architect: Kiss Viktor		okl. építészmémők	É 19-0353	
2. Az építkezés csak az engedélyes tervekkel összhangban lévő, kiviteli tervdokumentáció birtokában kezdhető meg!		Építész munkatárs: Architect colleague: Kissné Rusznák Mónika		okl. építészmémők		
3. A terveken szereplő méretek és mennyiségek a helyszínen ellenőrizendők!		Építész munkatárs: Architect colleague: Molnár Boglárka		okl. építészmémők		
4. A hatályos balesetvédelmi és óvó rendszabályokat be kell tartani!		Megbízó: VISITOR PHARMA KFT Customer: 1077, Budapest, Dohány utca 22-24.				
5. Az építkezés közben a munkavédelmi és technológiai szabályok betartandók!		A létesítmény megnevezése: Building project: BORKERT-				
6. Az építkezést csak megfelelő végzettségű felelős műszaki vezető irányításával lehet végezni!		MEGLÉVŐ ÉTTEREM ÁTALAKÍTÁSA ÉS BŐVÍTÉSE ÉTTERMET, CUKRÁSZDÁT ÉS 12 LAKÁST TARTALMAZÓ ÉPÜLET				
7. A tervanyag szerzői jogvédelem alatt áll!		Tervfajta: ÉPÍTÉSI ENGEDÉLYEZÉSI Typ: TERVDOKUMENTÁCIÓ				
8. Az épület szerkezeti építésénél a statikai gyártmánytervek az irányadók.		Az építkezés helye: 8220, Balatonalmádi, Building ground: Petőfi Sándor utca 23. Hrsz.: 2277				
9. A terveken megjelölt anyagok/szerkezetek csak a megjelölt típussal megegyező műszaki tartalmúakra cserélhetőek le.		A rajz címe: ÉSZAKNYUGATI HOMLOKZAT Subject:				
10. ±0.00 szint a tervezett épület földszinti padlóvonalának szintje terv: ±0.00 = MBF: 109,30		Szakági jel: É-10 Craft sign:		Méretarány: 1:100 Scale:	Kelt: 2021. 10. 29. Date:	
						